


Исходный план

Стадия	Лист	Листов
РП	1	8


RemPlanner

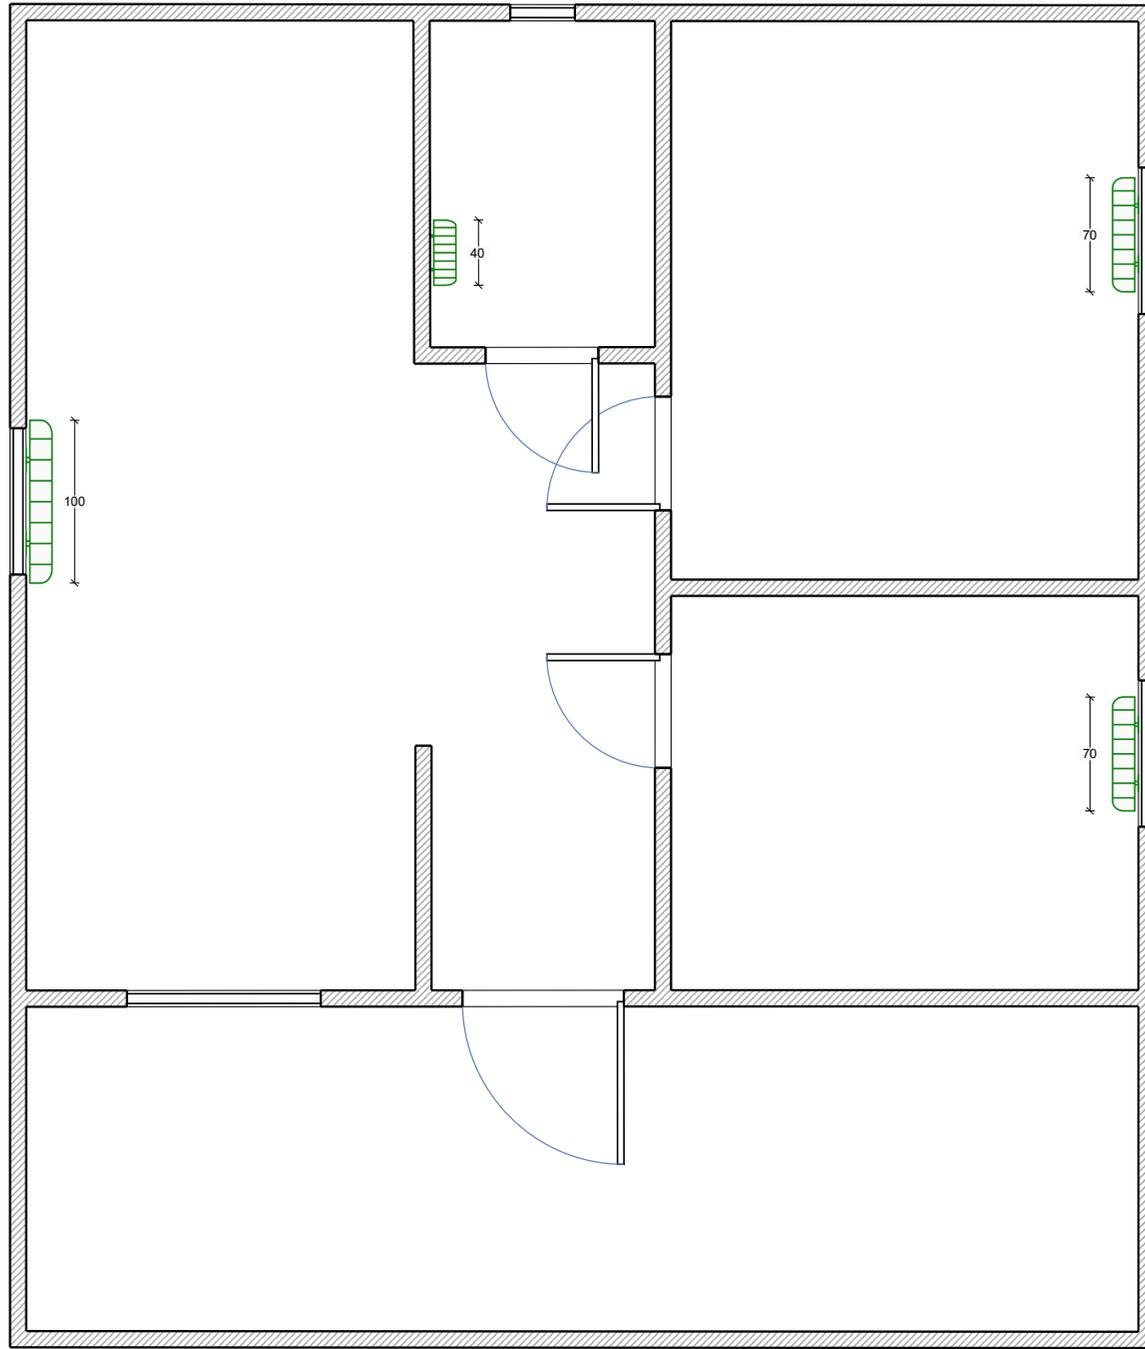

Отопление


Стадия	Лист	Листов
РП	2	8

RemPlanner

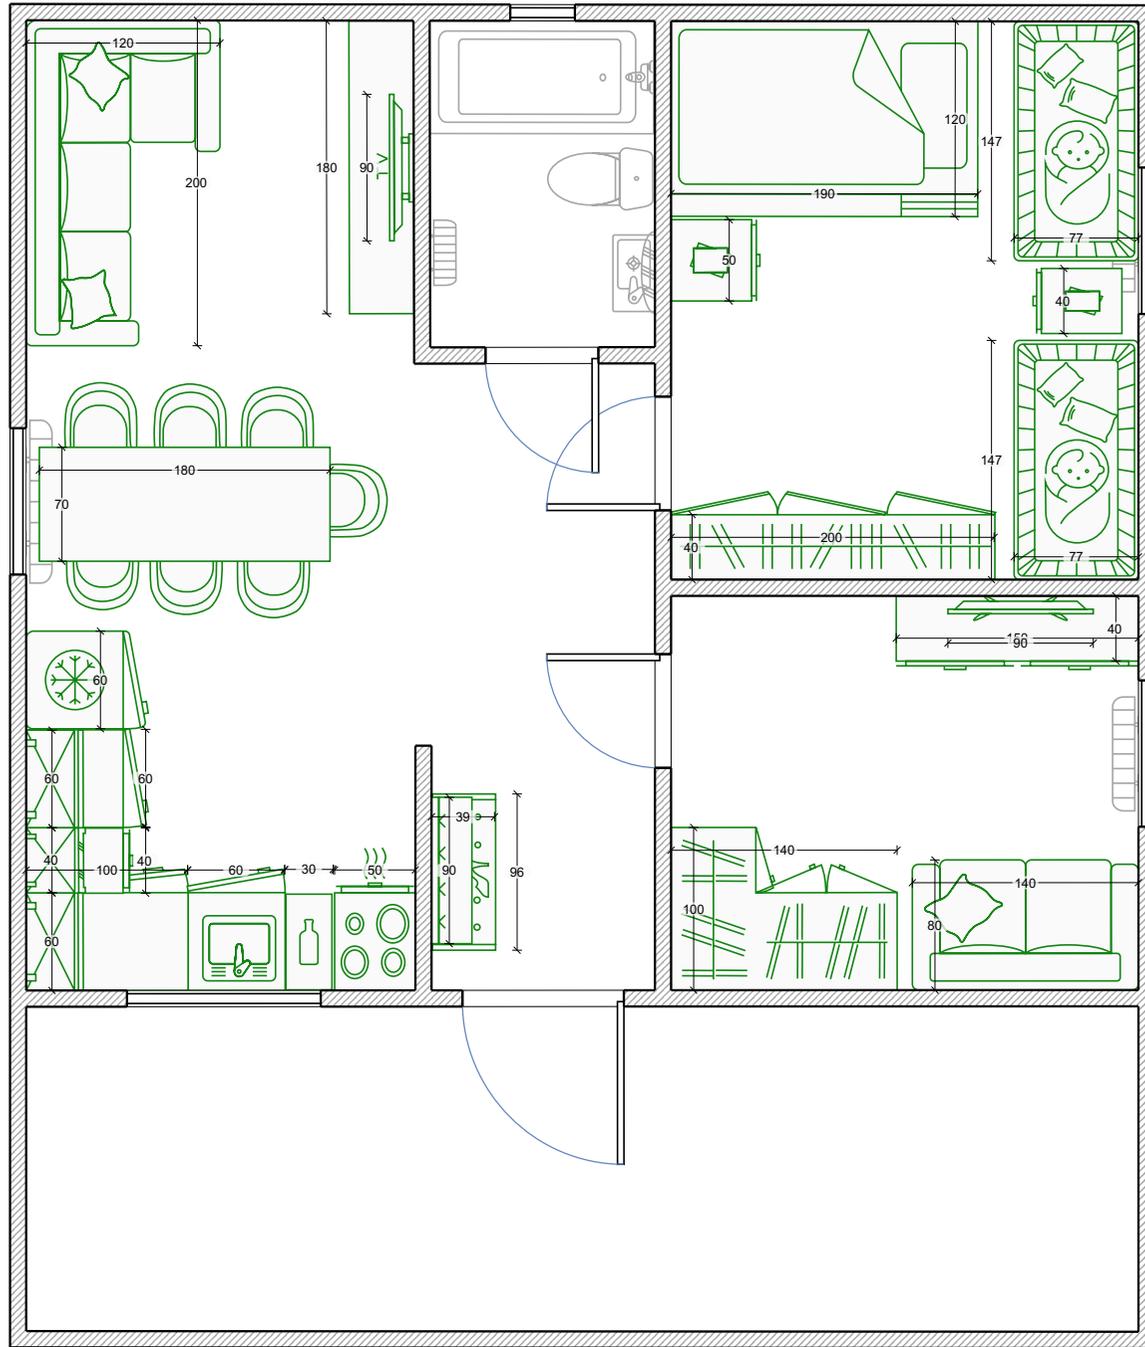

Мебель


Стадия	Лист	Листов
РП	3	8
RemPlanner		

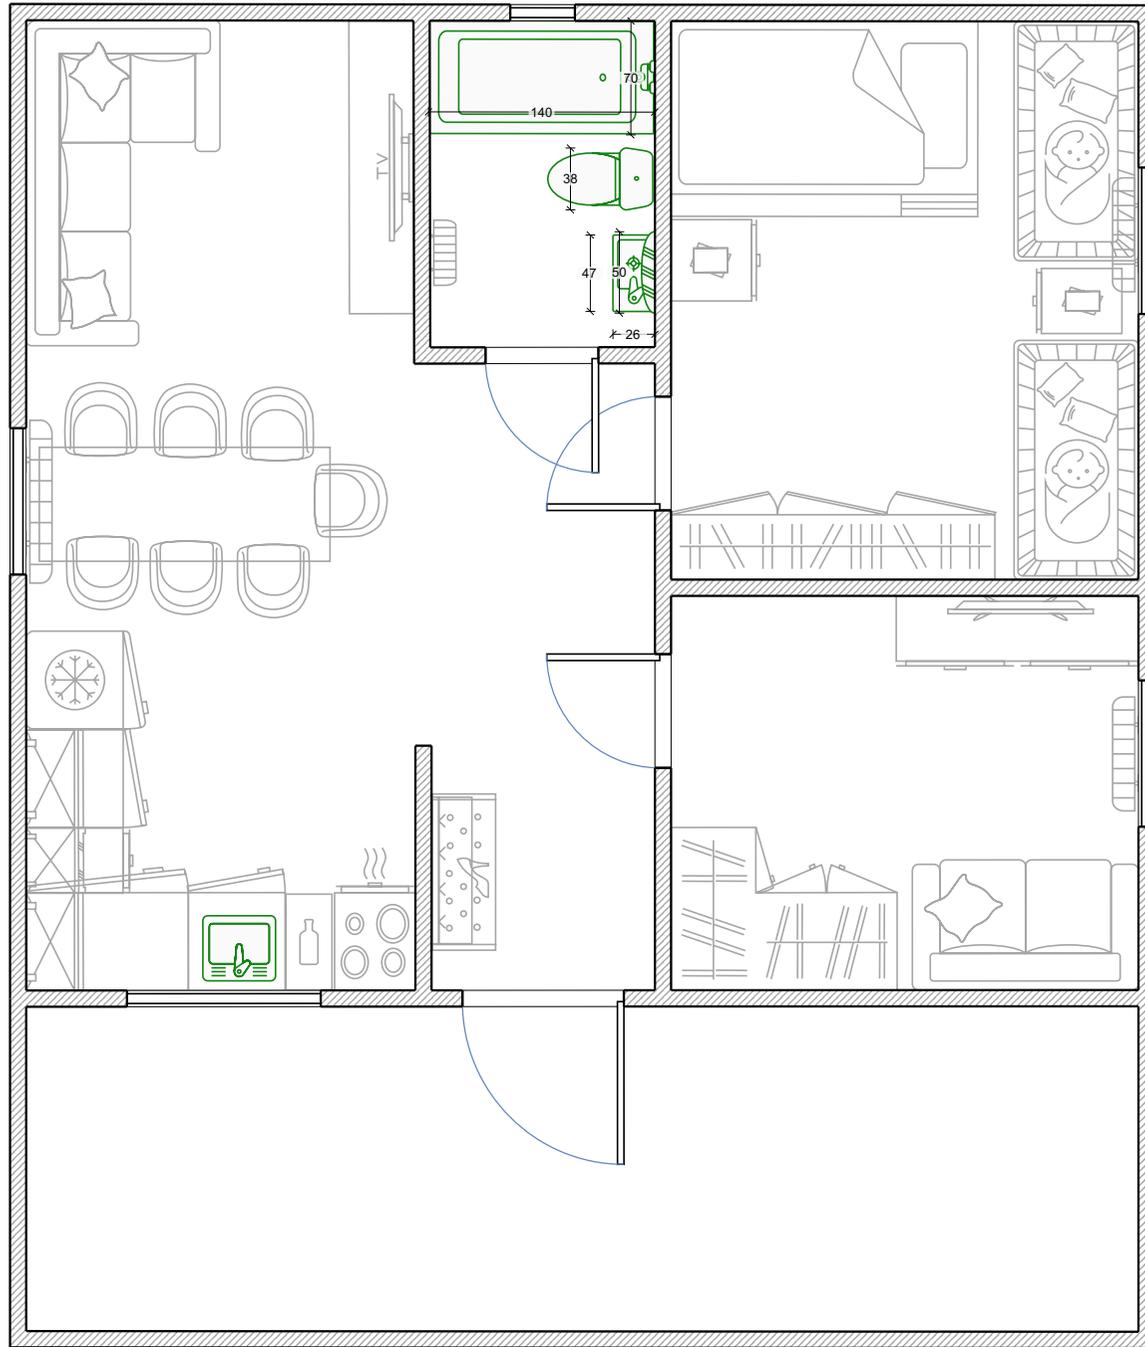


Сантехника

Стадия	Лист	Листов
РП	4	8

RemPlanner

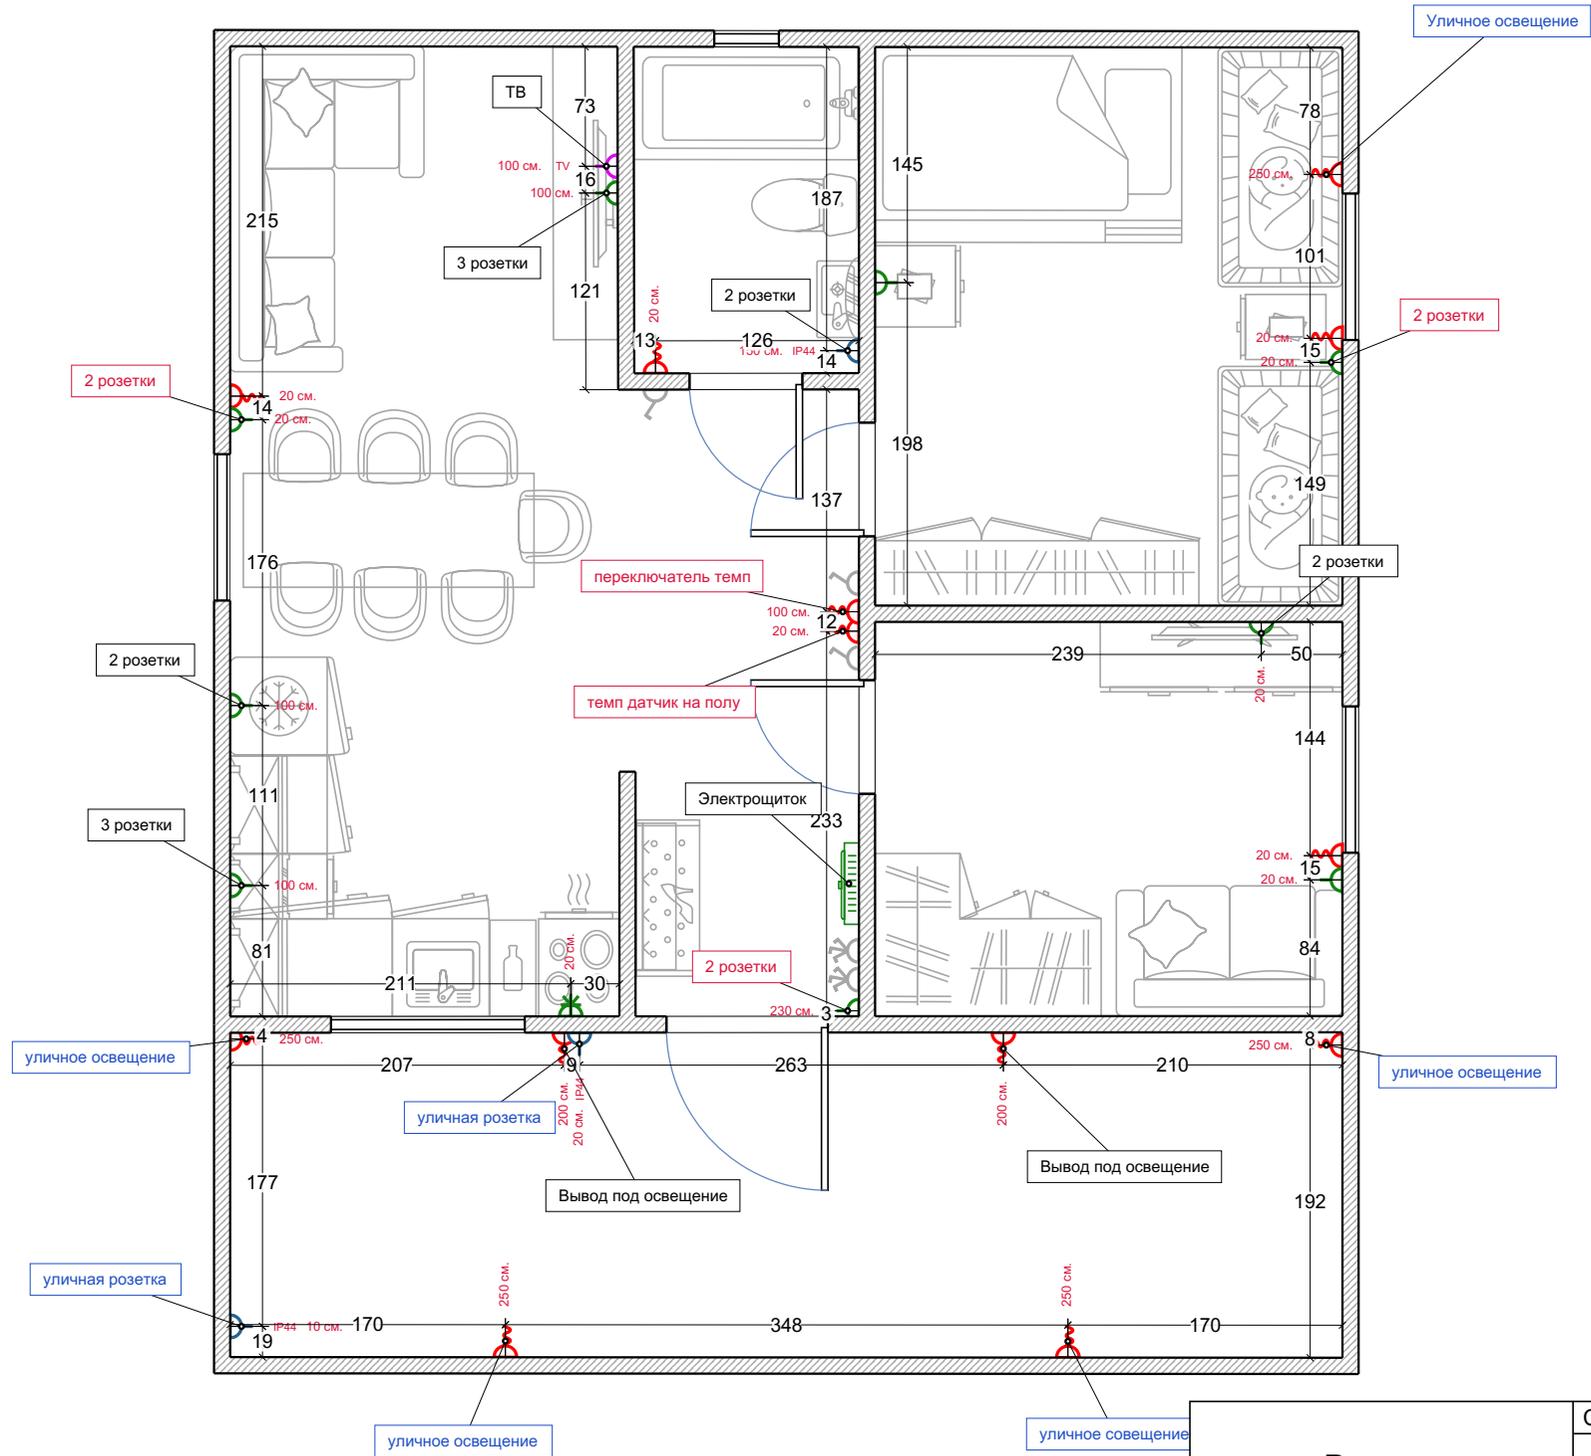


Розетки	Стадия	Лист	Листов
	РП	5	8
RemPlanner			

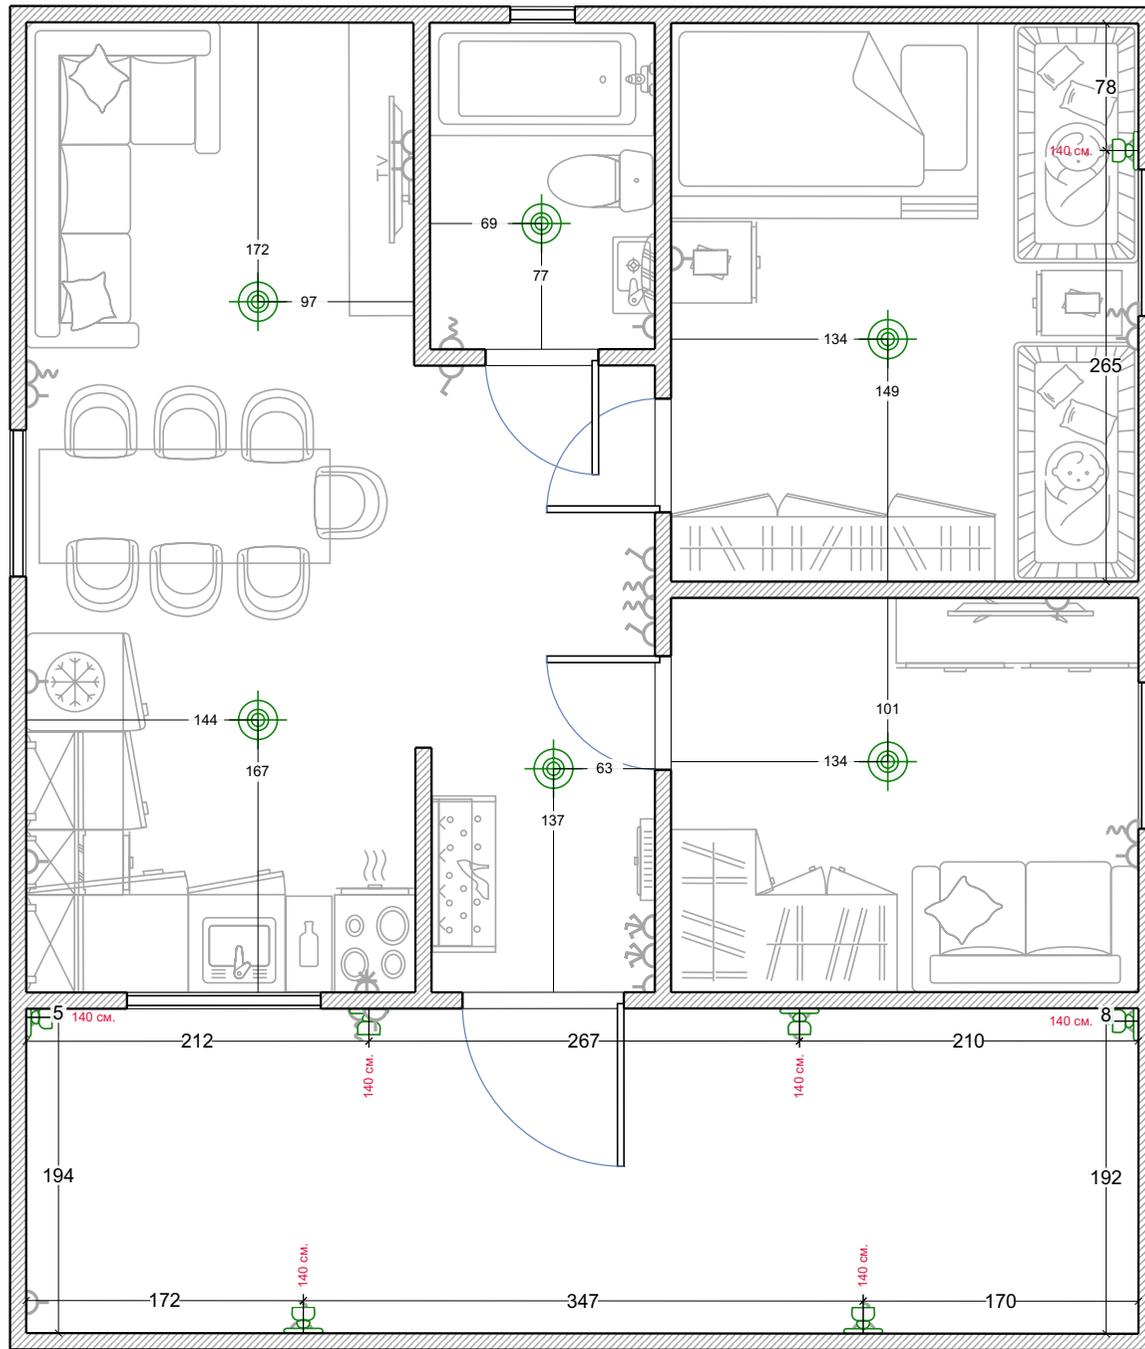


Освещение

Стадия	Лист	Листов
РП	6	8
RemPlanner		

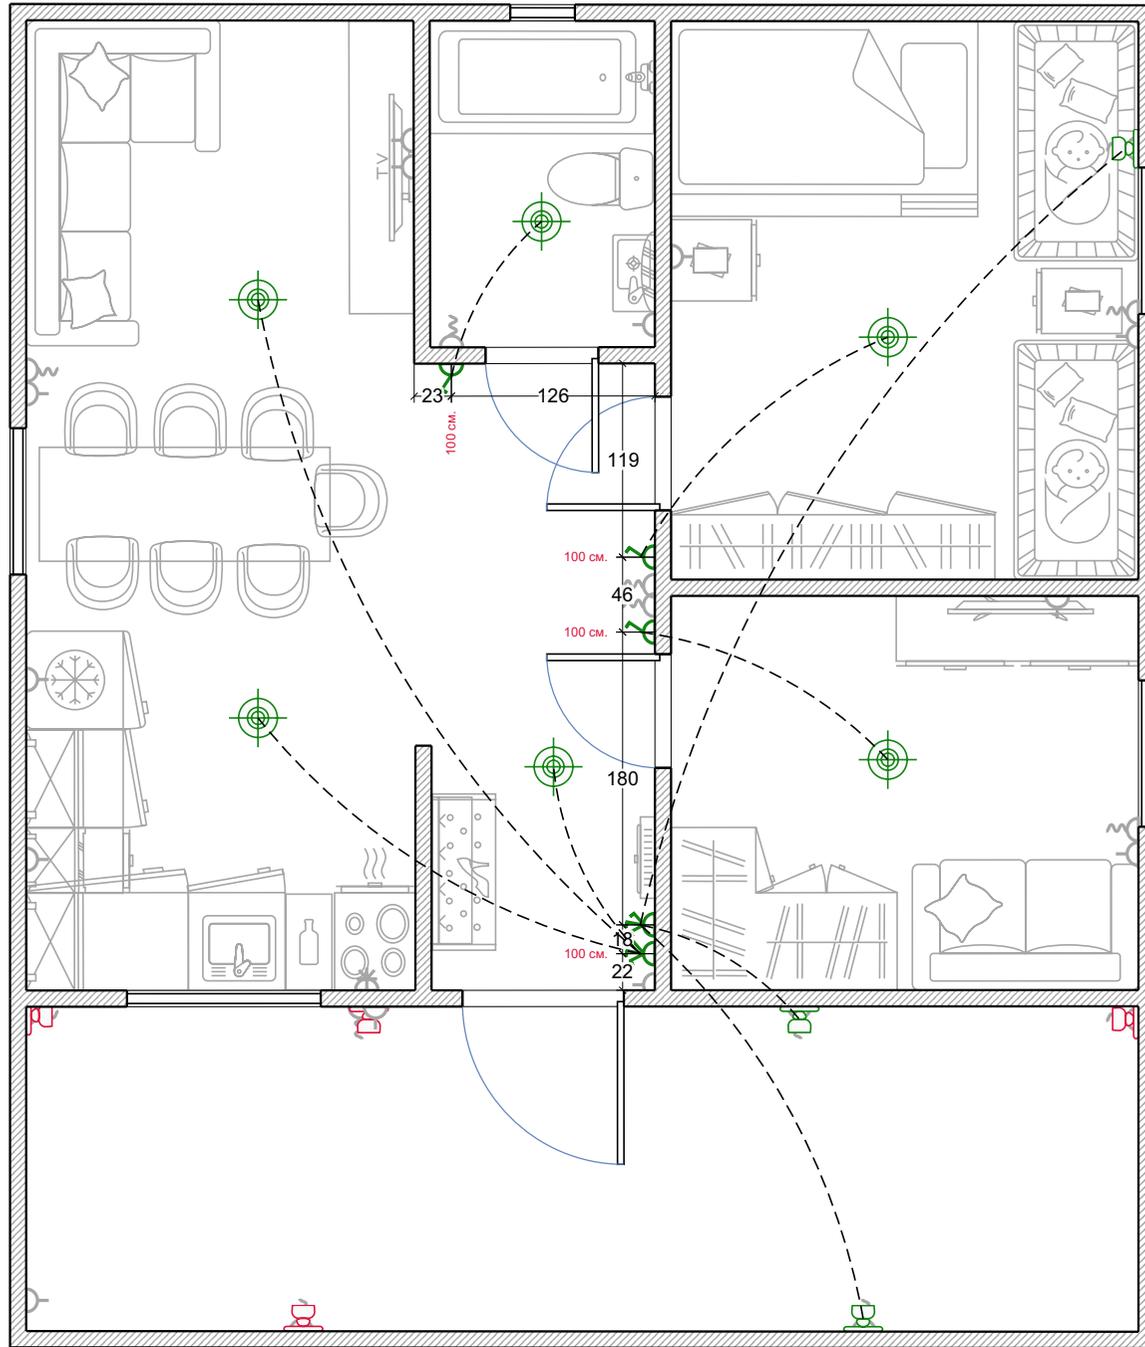

Выключатели

Стадия	Лист	Листов
РП	7	8

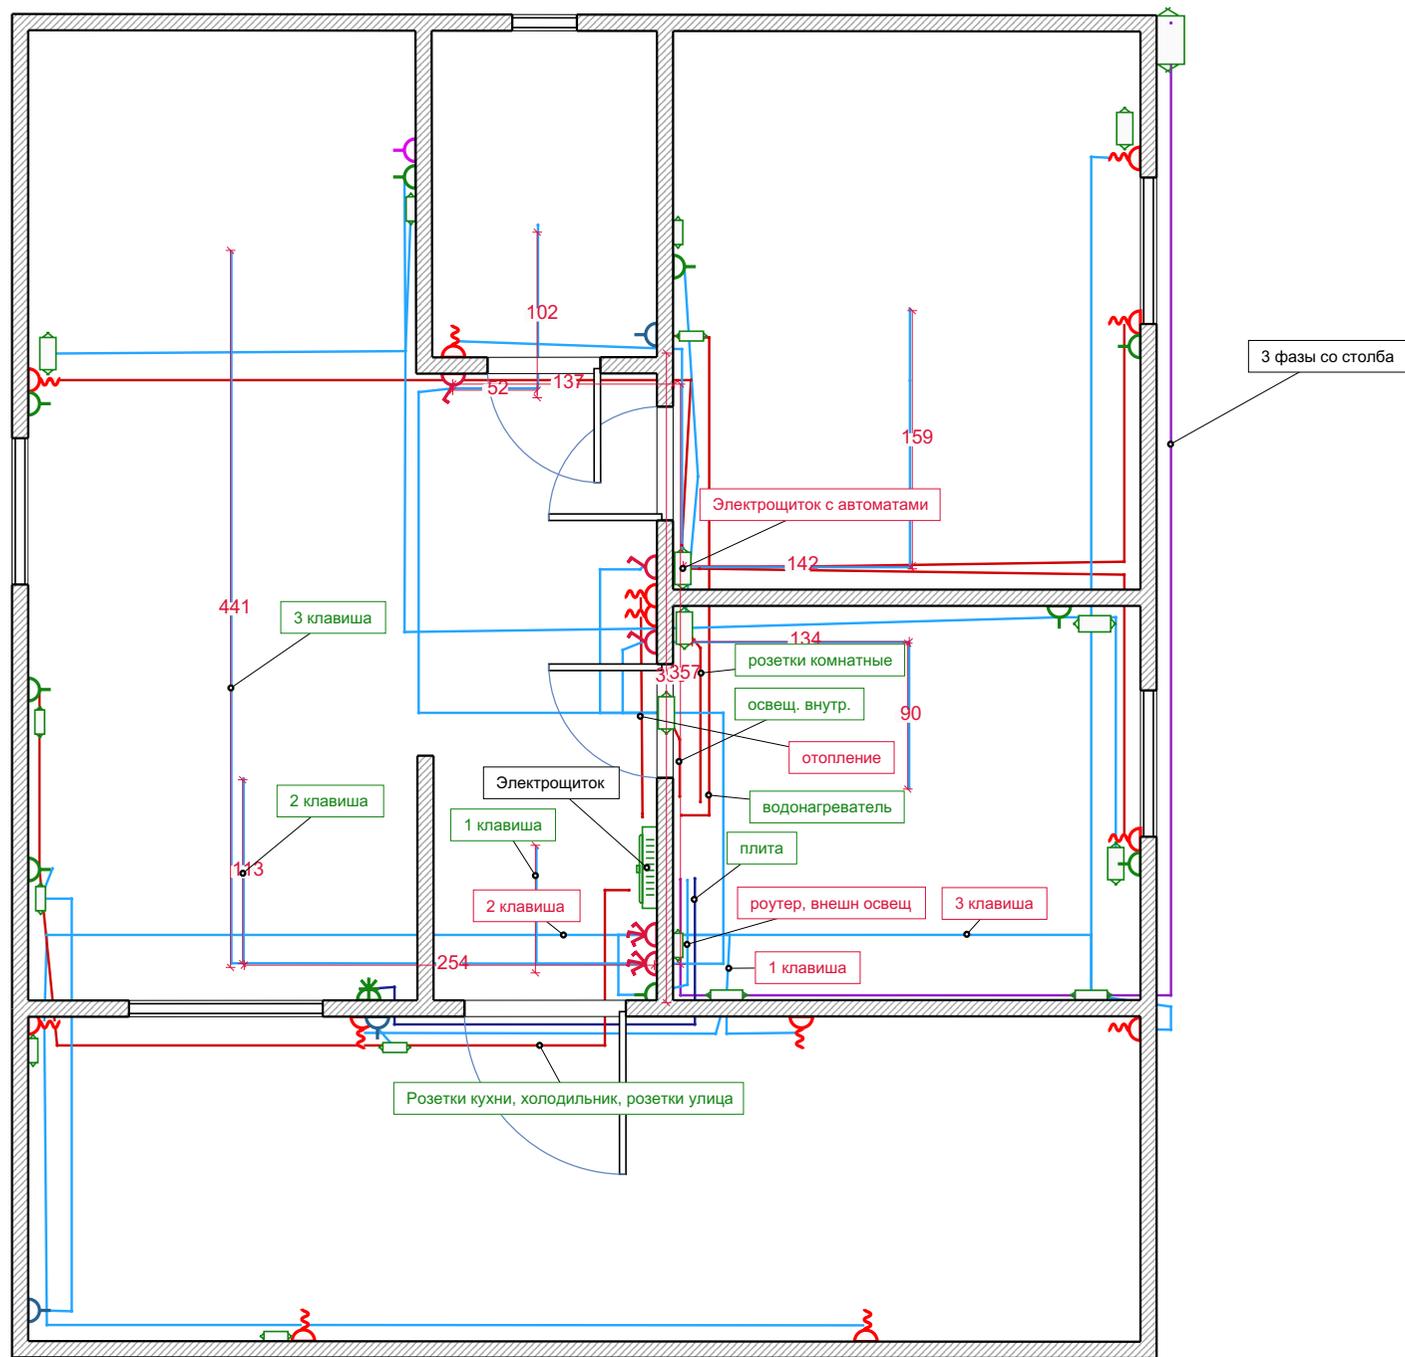

Электропроводка	Стадия	Лист	Листов
	РП	8	8
RemPlanner			