


17 450

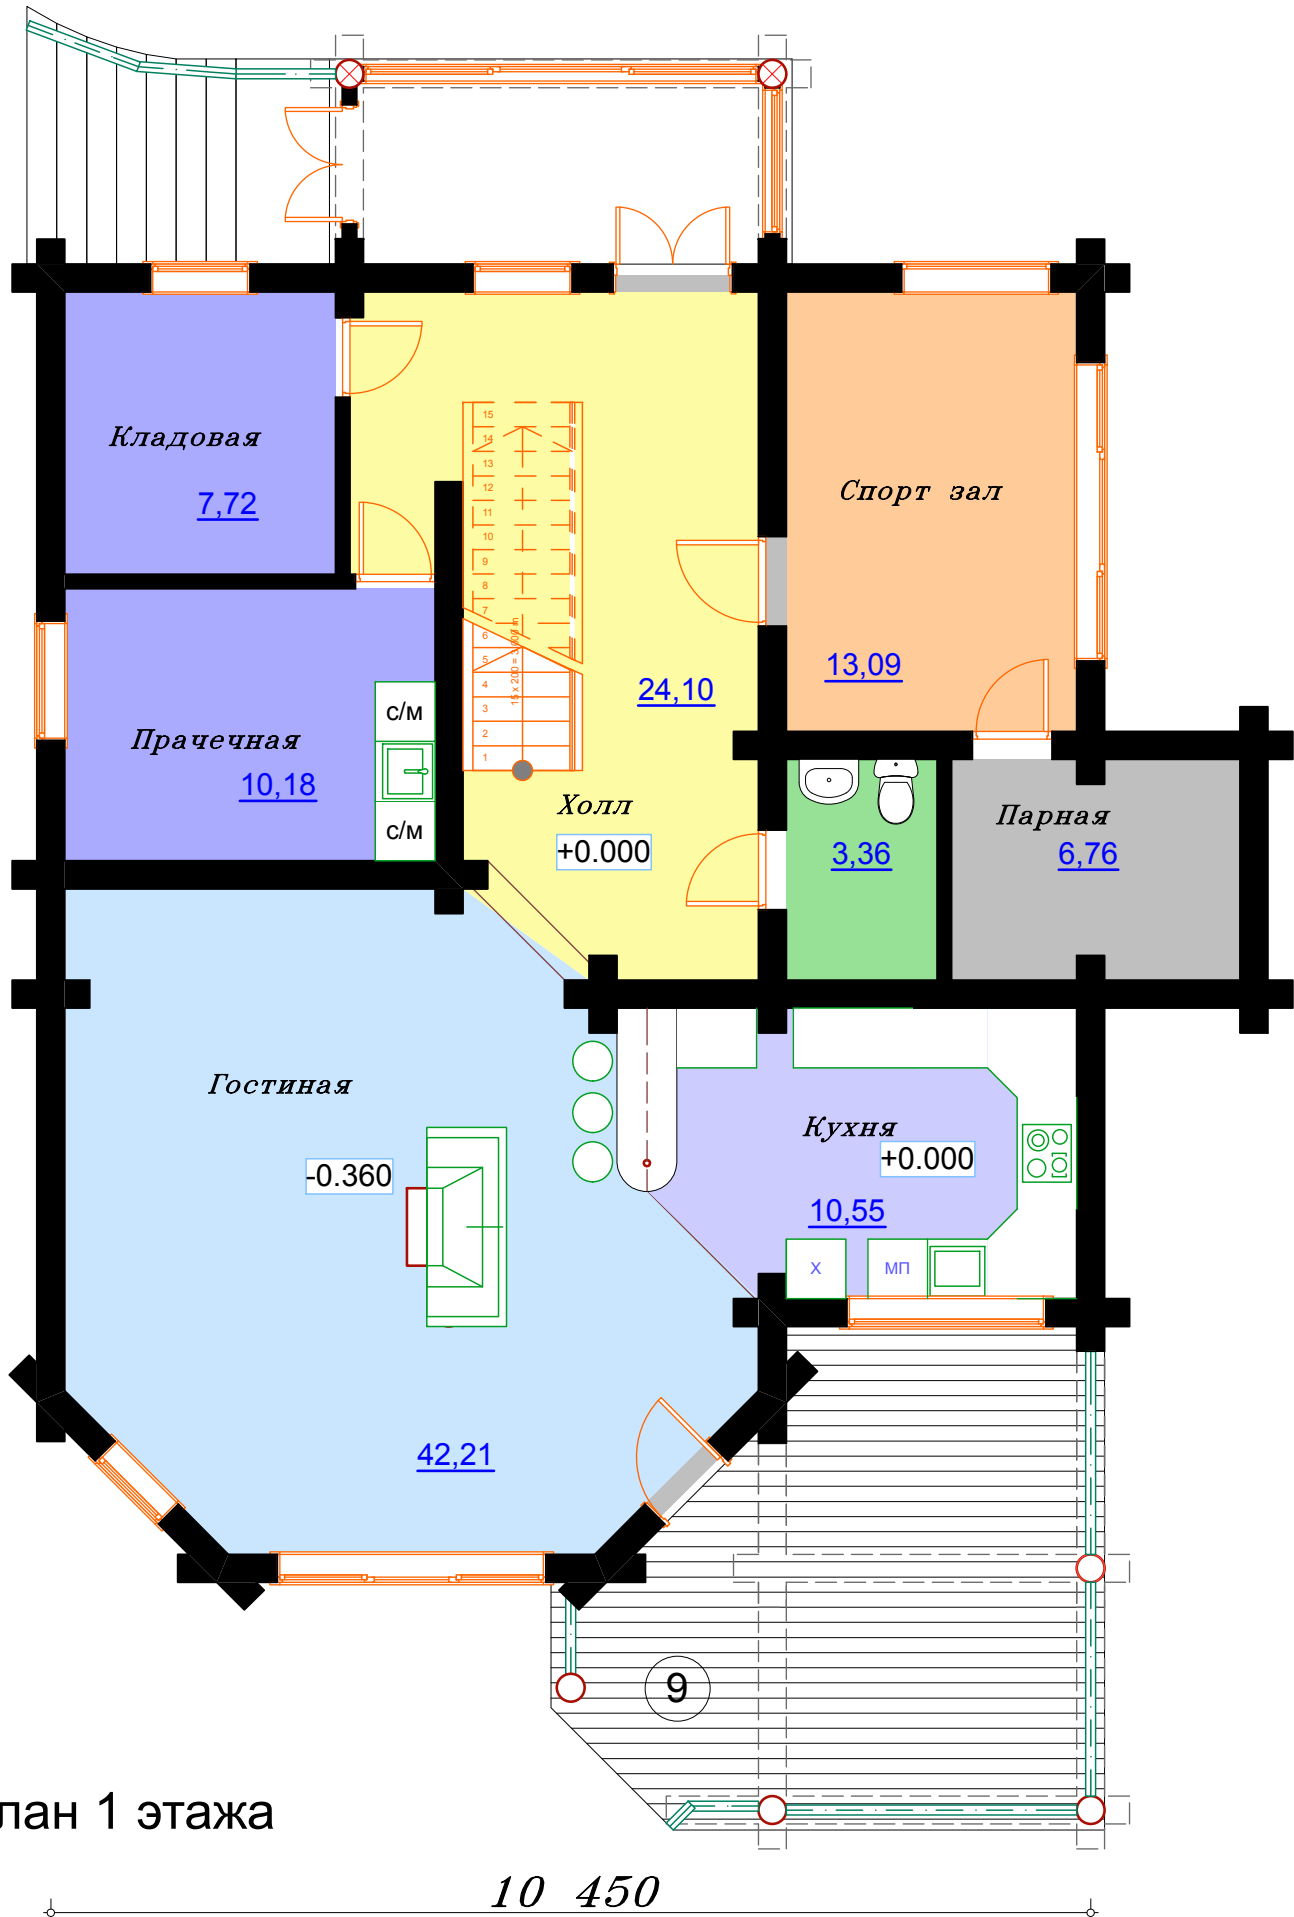

План 1 этажа

10 450